


Grundriss Untergeschoss

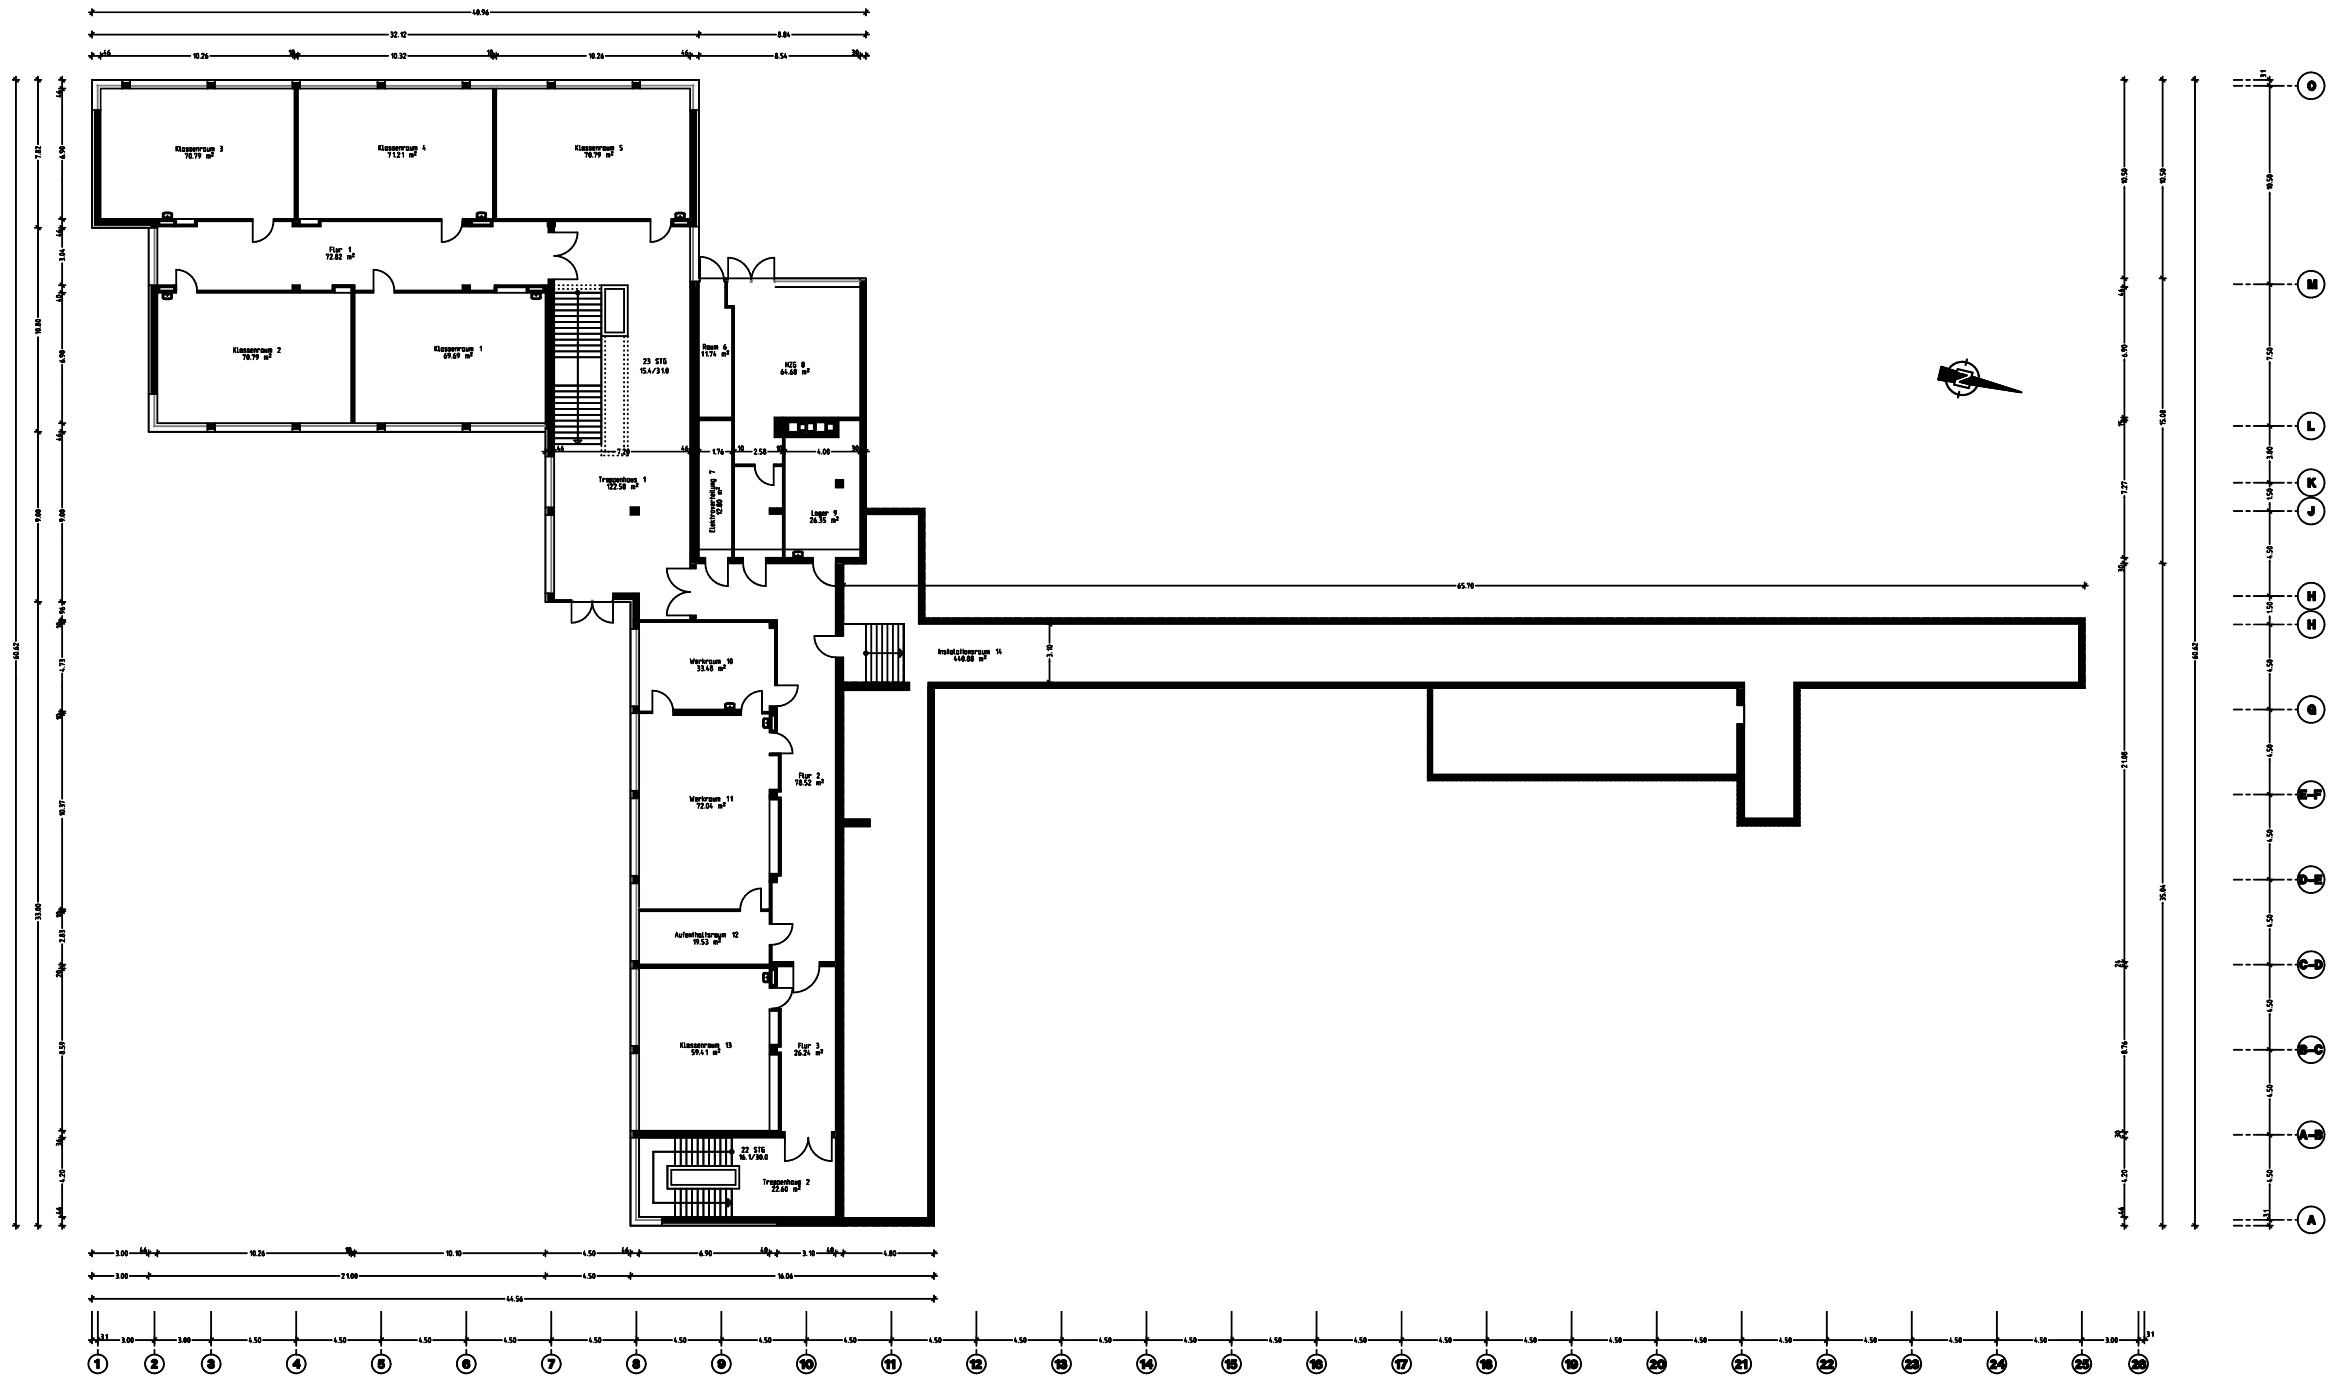

BAUVORHABEN: Bestandsaufnahme Kopernikus Gymnasium Wissen	MASSSTAB: 1:200
BAUHERR: Landkreis Altenkirchen Parkstr. 1 57567 Altenkirchen	PROJEKT-NR.: Grundriss Untergeschoss 21.038.07
ARCHITEKT: KLAUS KOLB DIPL. - ING. ARCHITEKT LINDENHALLER 6 57677 HAMM / SIEG TEL.: 02682/900197-00 FAX.: 02682/900190 e-mail: Architekt.Kolb@t-online.de	BLATT-NR.: 1 DATUM: 30.10.2007 SB G E Z / G E Z

H/B = 500.0 / 810.0 (0.41m²)

Allplan 2003