


Grundriss 2. Obergeschoss

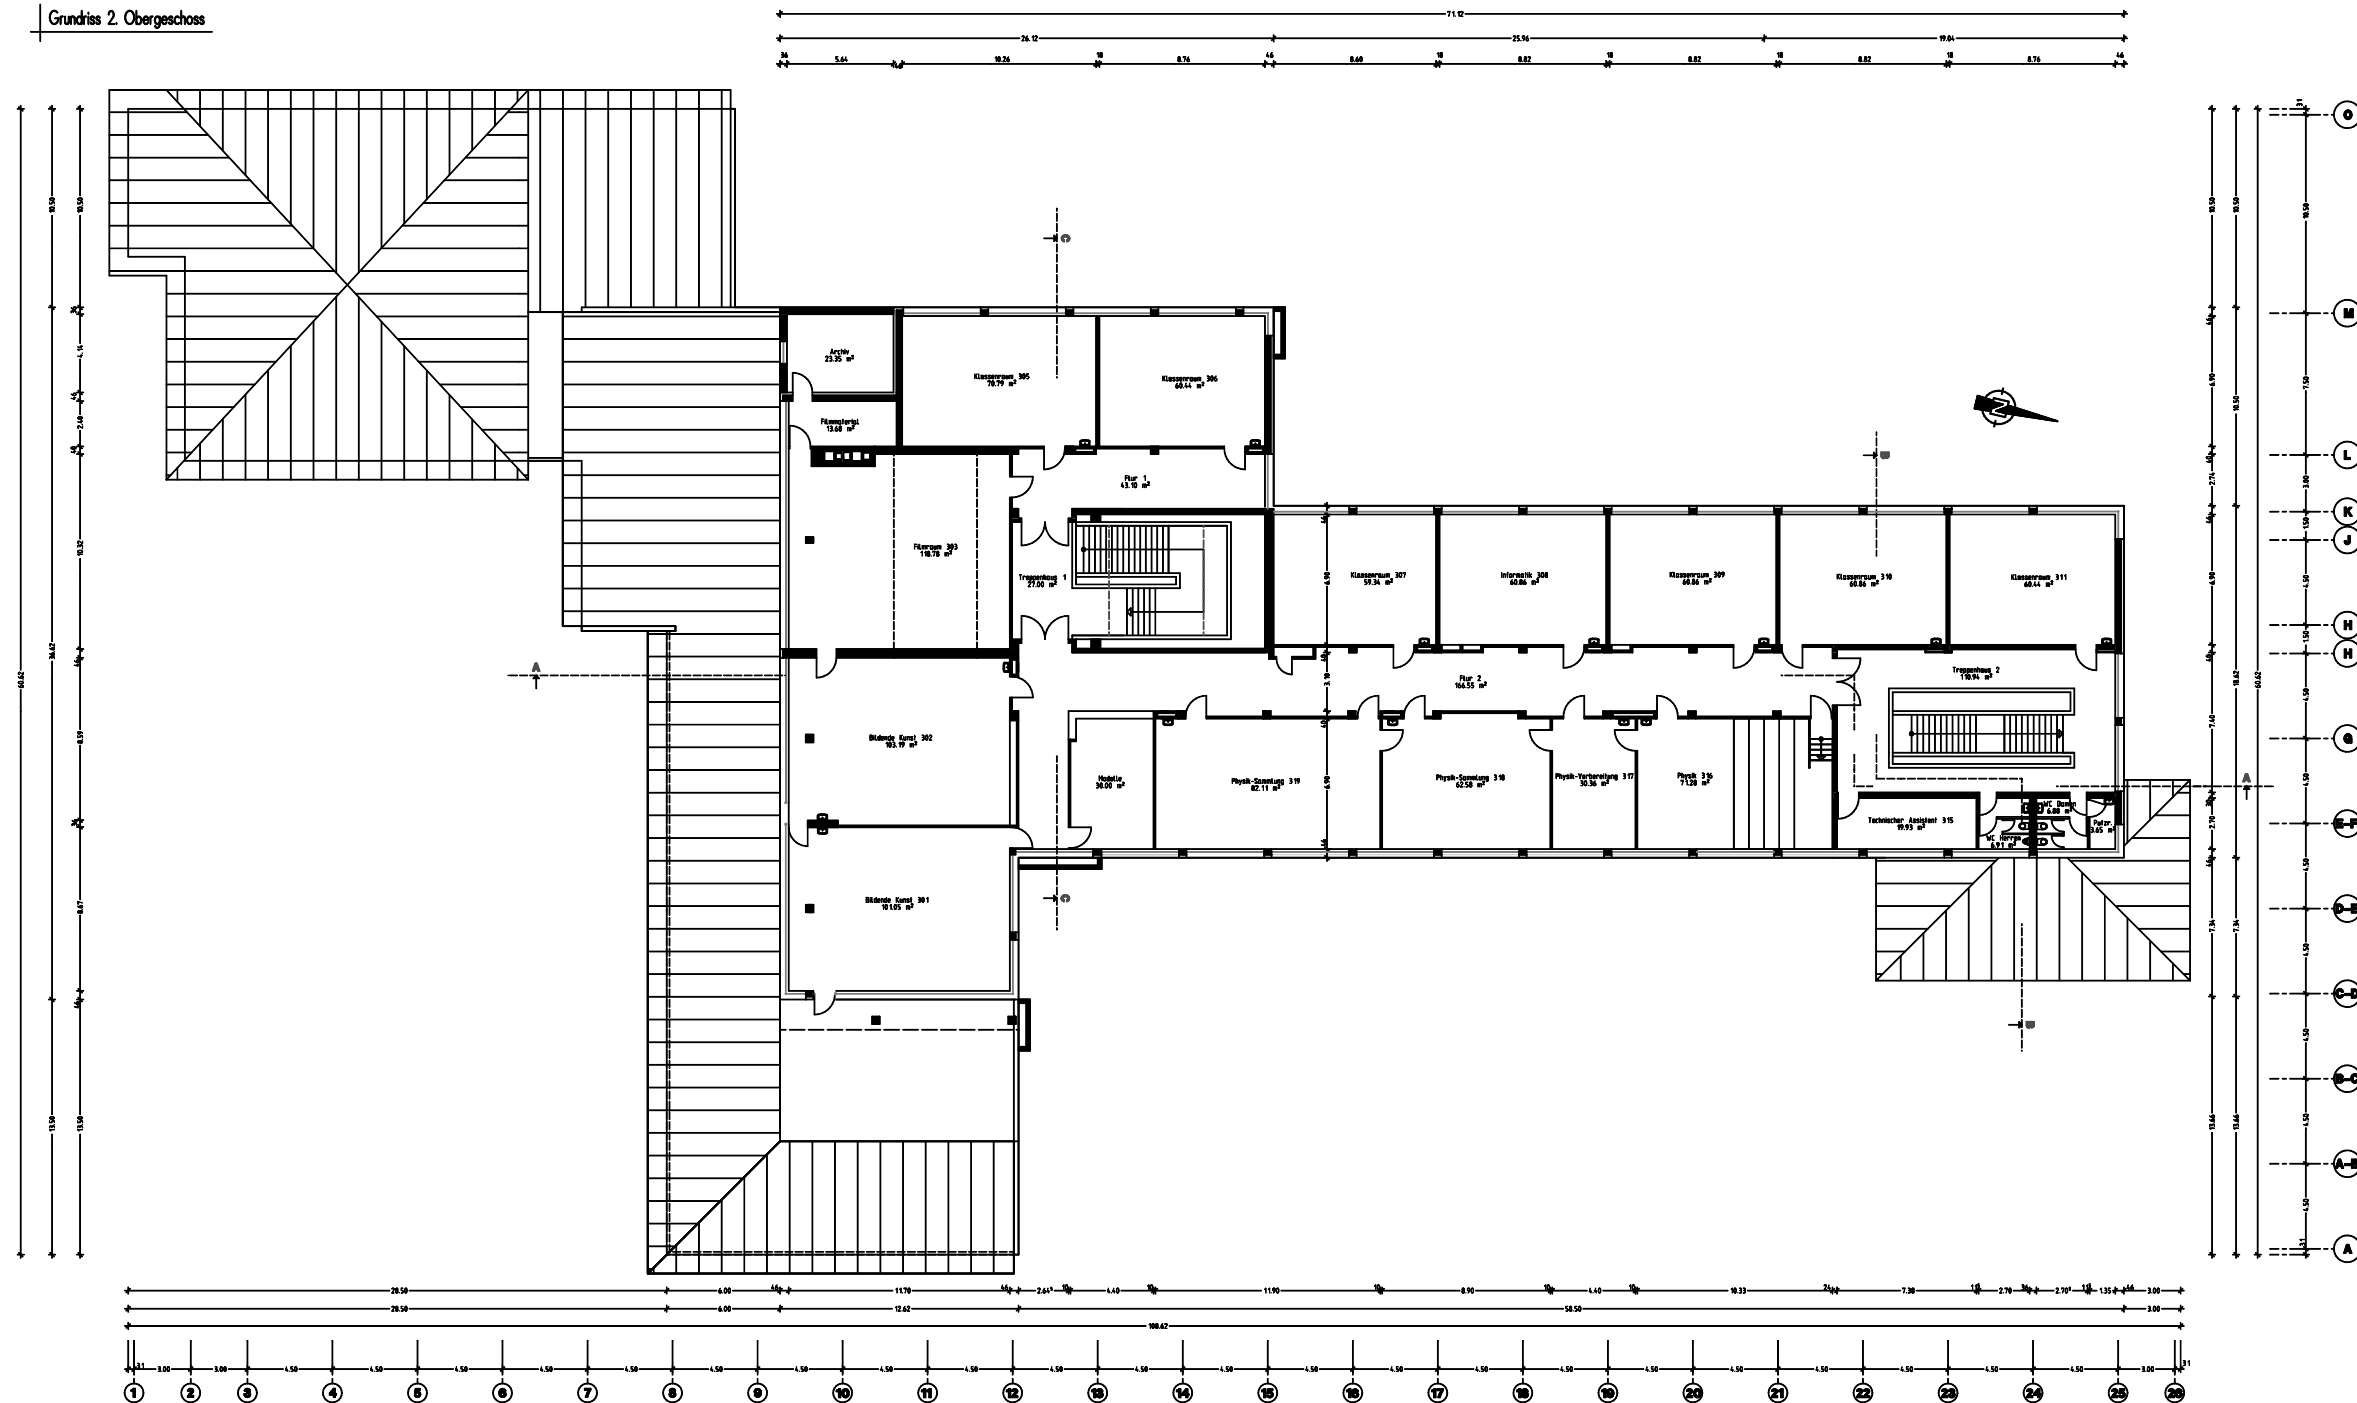

BAUVORHABEN: Bestandsaufnahme Kopernikus Gymnasium Wissen	MASSSTAB: 1:200
BAUHER: Landkreis Altenkirchen Parkstr.1 57567 Altenkirchen	PROJEKT-NR.: Grundriss 2.Obergeschoss 21.038.07
ARCHITEKT: KLAUS KOLB DIPL. - ING. ARCHITEKT LINDENHALLER 6 57577 HAHN / 0820 TEL.: 02082/000107-00 FAX: 02082/000100 e-mail: ArchitekturKolb@t-online.de	BLATT-NR.: 4 DATUM: 30.10.2007 SB GEZ/GEÄ: