
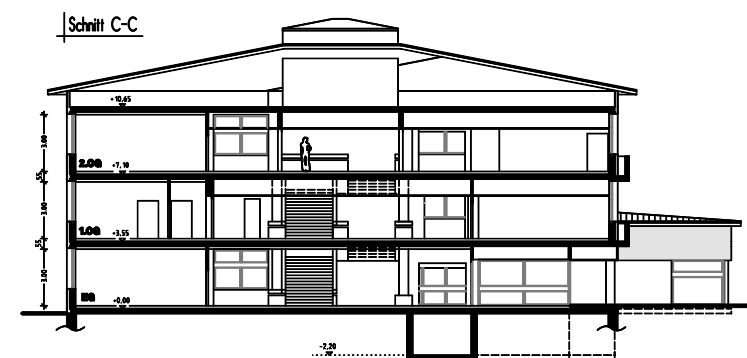
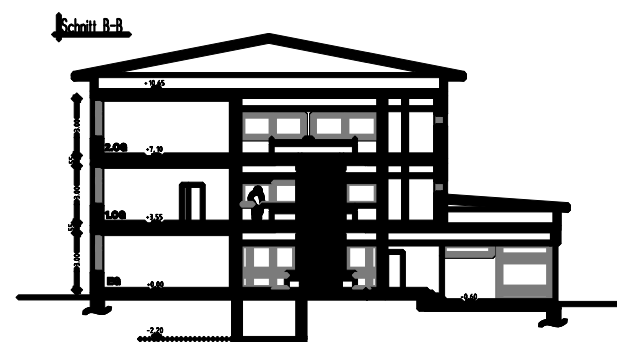


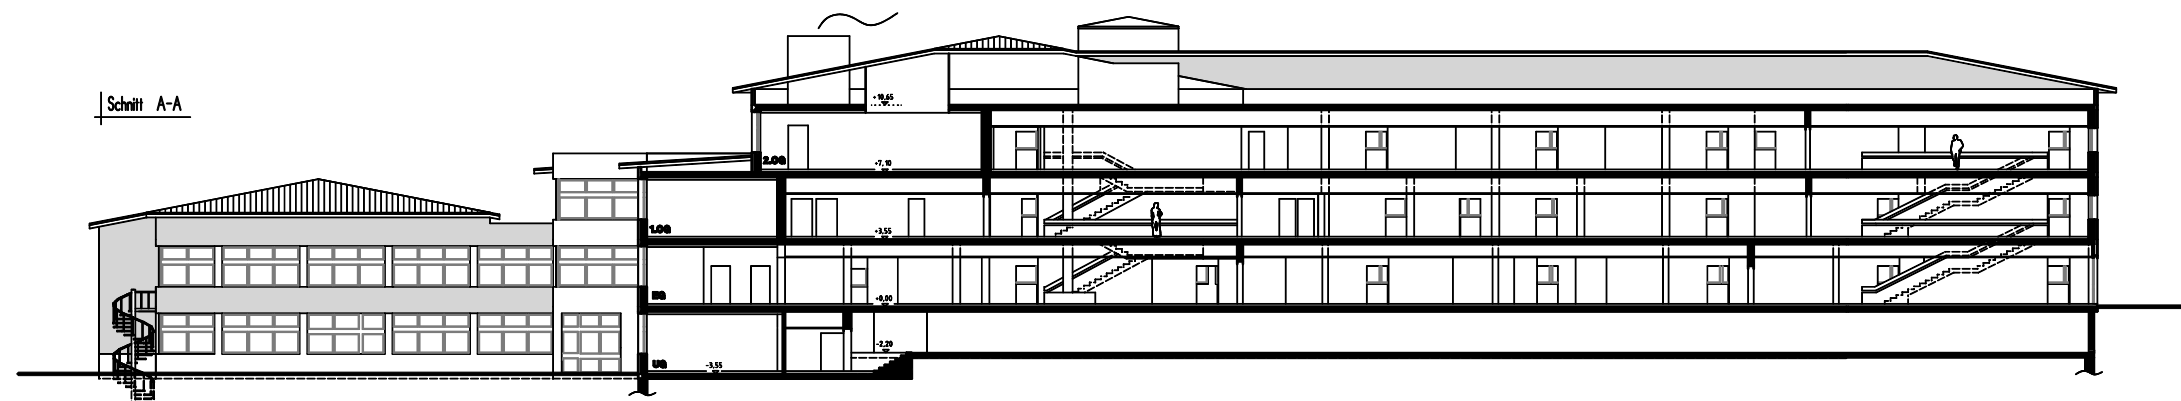

BAUVORHABEN:	MASSSTAB:
Bestandsaufnahme Kopernikus Gymnasium Wissen	1:200
BAUHERR:	Schnitte
Landkreis Altenkirchen Parkstr. 1 57567 Altenkirchen	PROJEKT-NR.:
	21.038.07
ARCHITEKT:	BLATT-NR.:
KLAUS KOLB DIPL. - ING. ARCHITEKT LINDENALLEE 8 57677 HAMM / 0856 TEL.: 02682/900197-06 FAX.: 02682/900199 e-mail: Architektur.Kolb@t-online.de	5
	DATUM:
	30.10.2007 SB
	GEZ/GEÄ:

H/B = 350.0 / 810.0 (0.28m²)

Allplan 2003