




Ansicht von Osten

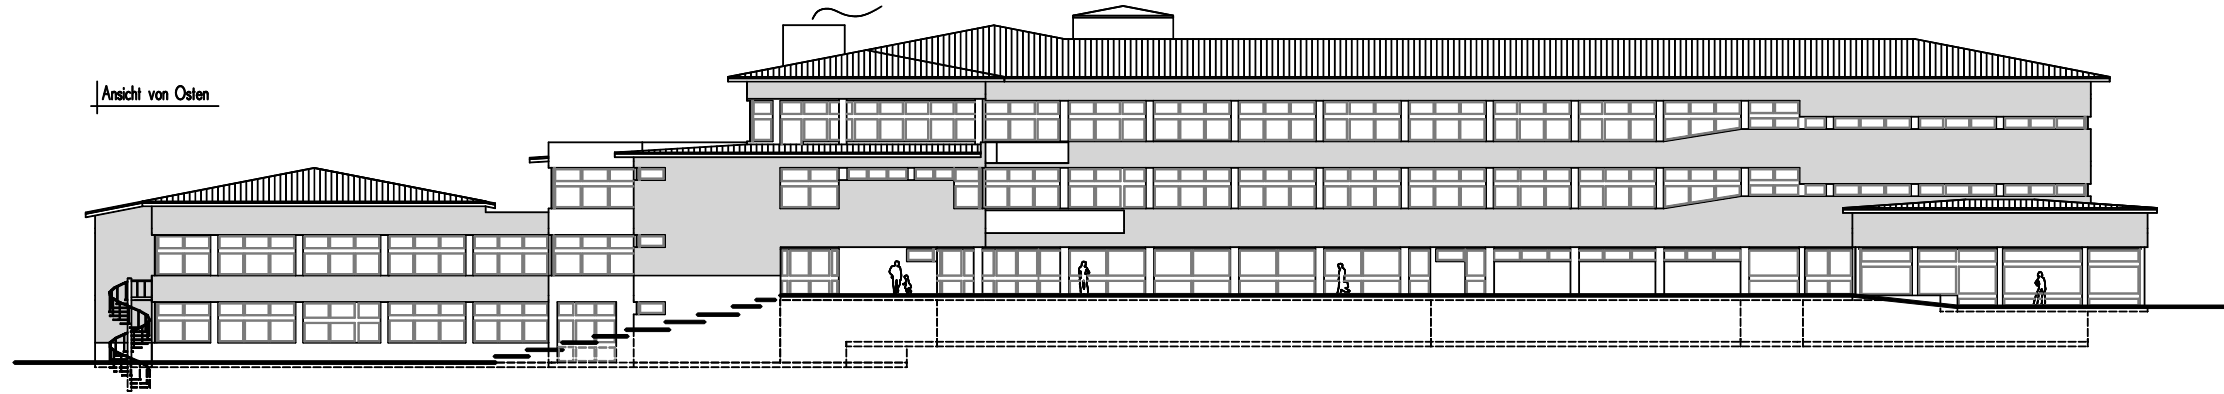


Ansicht von Süden

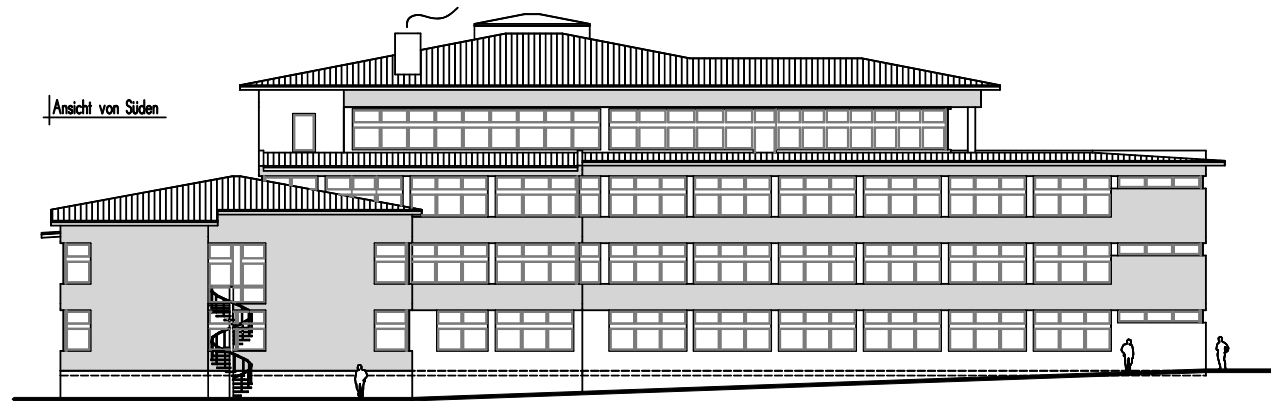

Ansicht von Westen

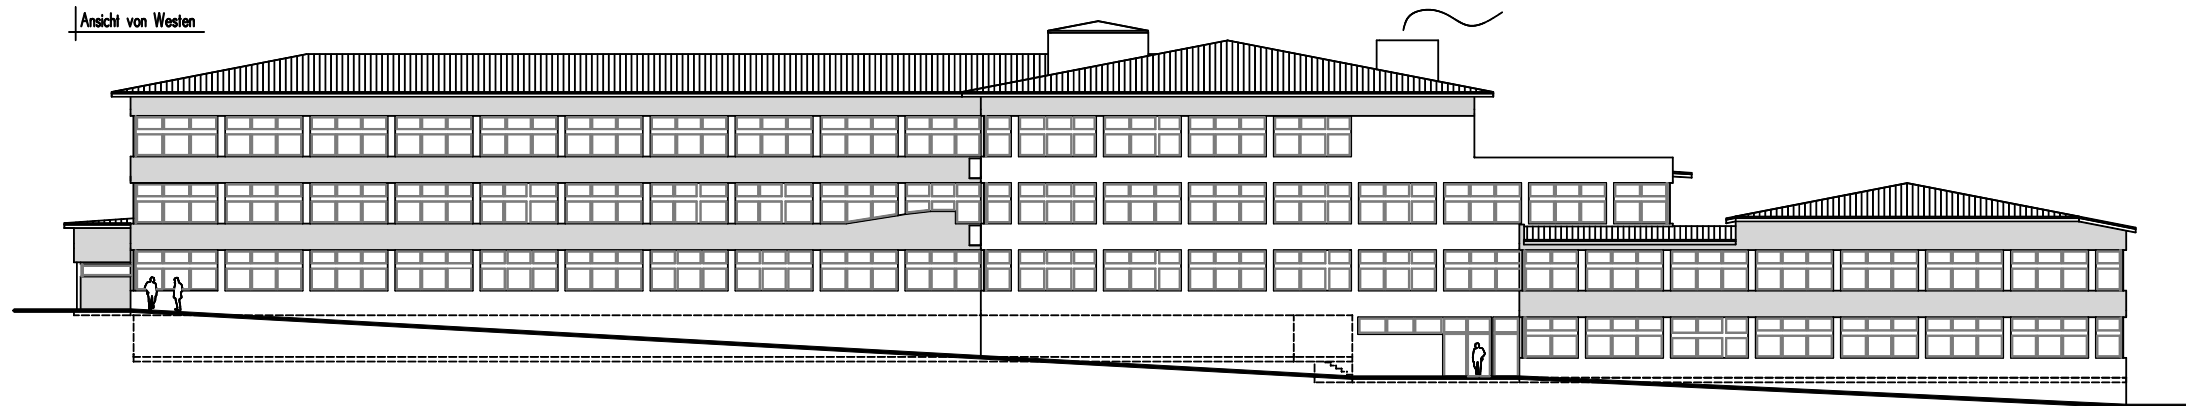

Ansicht von Norden

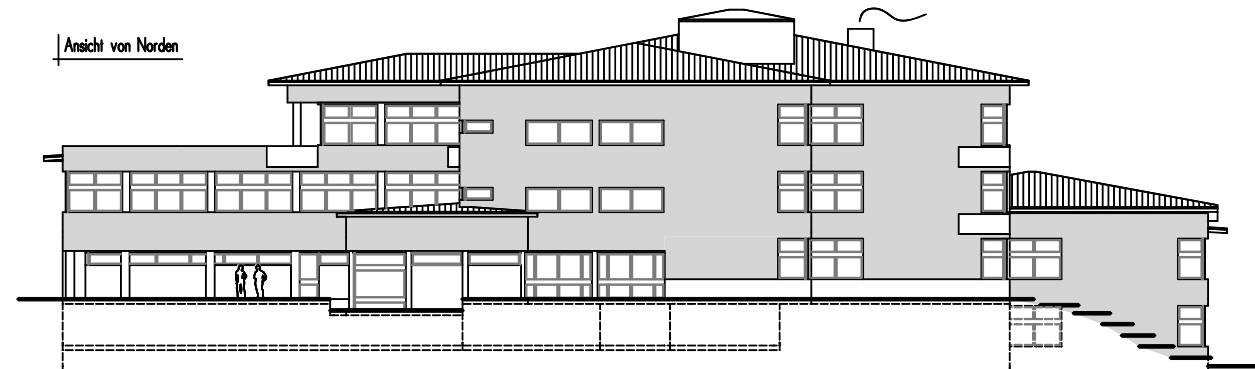

BAUVORHABEN:	MASSSTAB:
Bestandsaufnahme Kopernikus Gymnasium Wissen	1:200
BAUHERR:	Ansichten
Landkreis Altenkirchen Parkstr.1 57567 Altenkirchen	PROJEKT-NR.:
	21.038.07
ARCHITEKT:	BLATT-NR.:
 KLAUS KOLB DIPL. - ING. ARCHITEKT LINDENALLEE 8 57577 HAMM / SIEG TEL.: 02682/900107-00 FAX.: 02682/900100 e-mail: Architekt.Kolb@t-online.de	6
	DATUM:
	30.10.2007 SB
	GEZ./GEK.: